




wellbeing.

Ärztehaus trifft Wohlfühlort.

Mietflächen

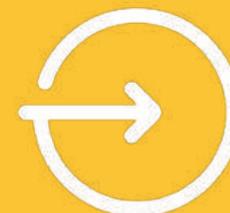

Reuterstraße 122
53113 Bonn



Ihre Praxis im **wellbeing**.


Perfekte Flächen für Ihre medizinische Zukunft – mit Experten an Ihrer Seite.

Profitieren Sie von optimalen Praxisflächen in unserem innovativen Ärztehaus in der Bonner Südstadt.

Unsere modernen Räume bieten die ideale Grundlage für Ihre Praxis, **unterstützt durch ein Expertenteam aus Architekten und Fachplanern, die auf Arztpraxen spezialisiert sind.**



Gründern bieten wir besondere Konditionen sowie eine enge Betreuung während der Planung und Bauphase, um Ihre Vision optimal zu verwirklichen.

Flächenübersicht

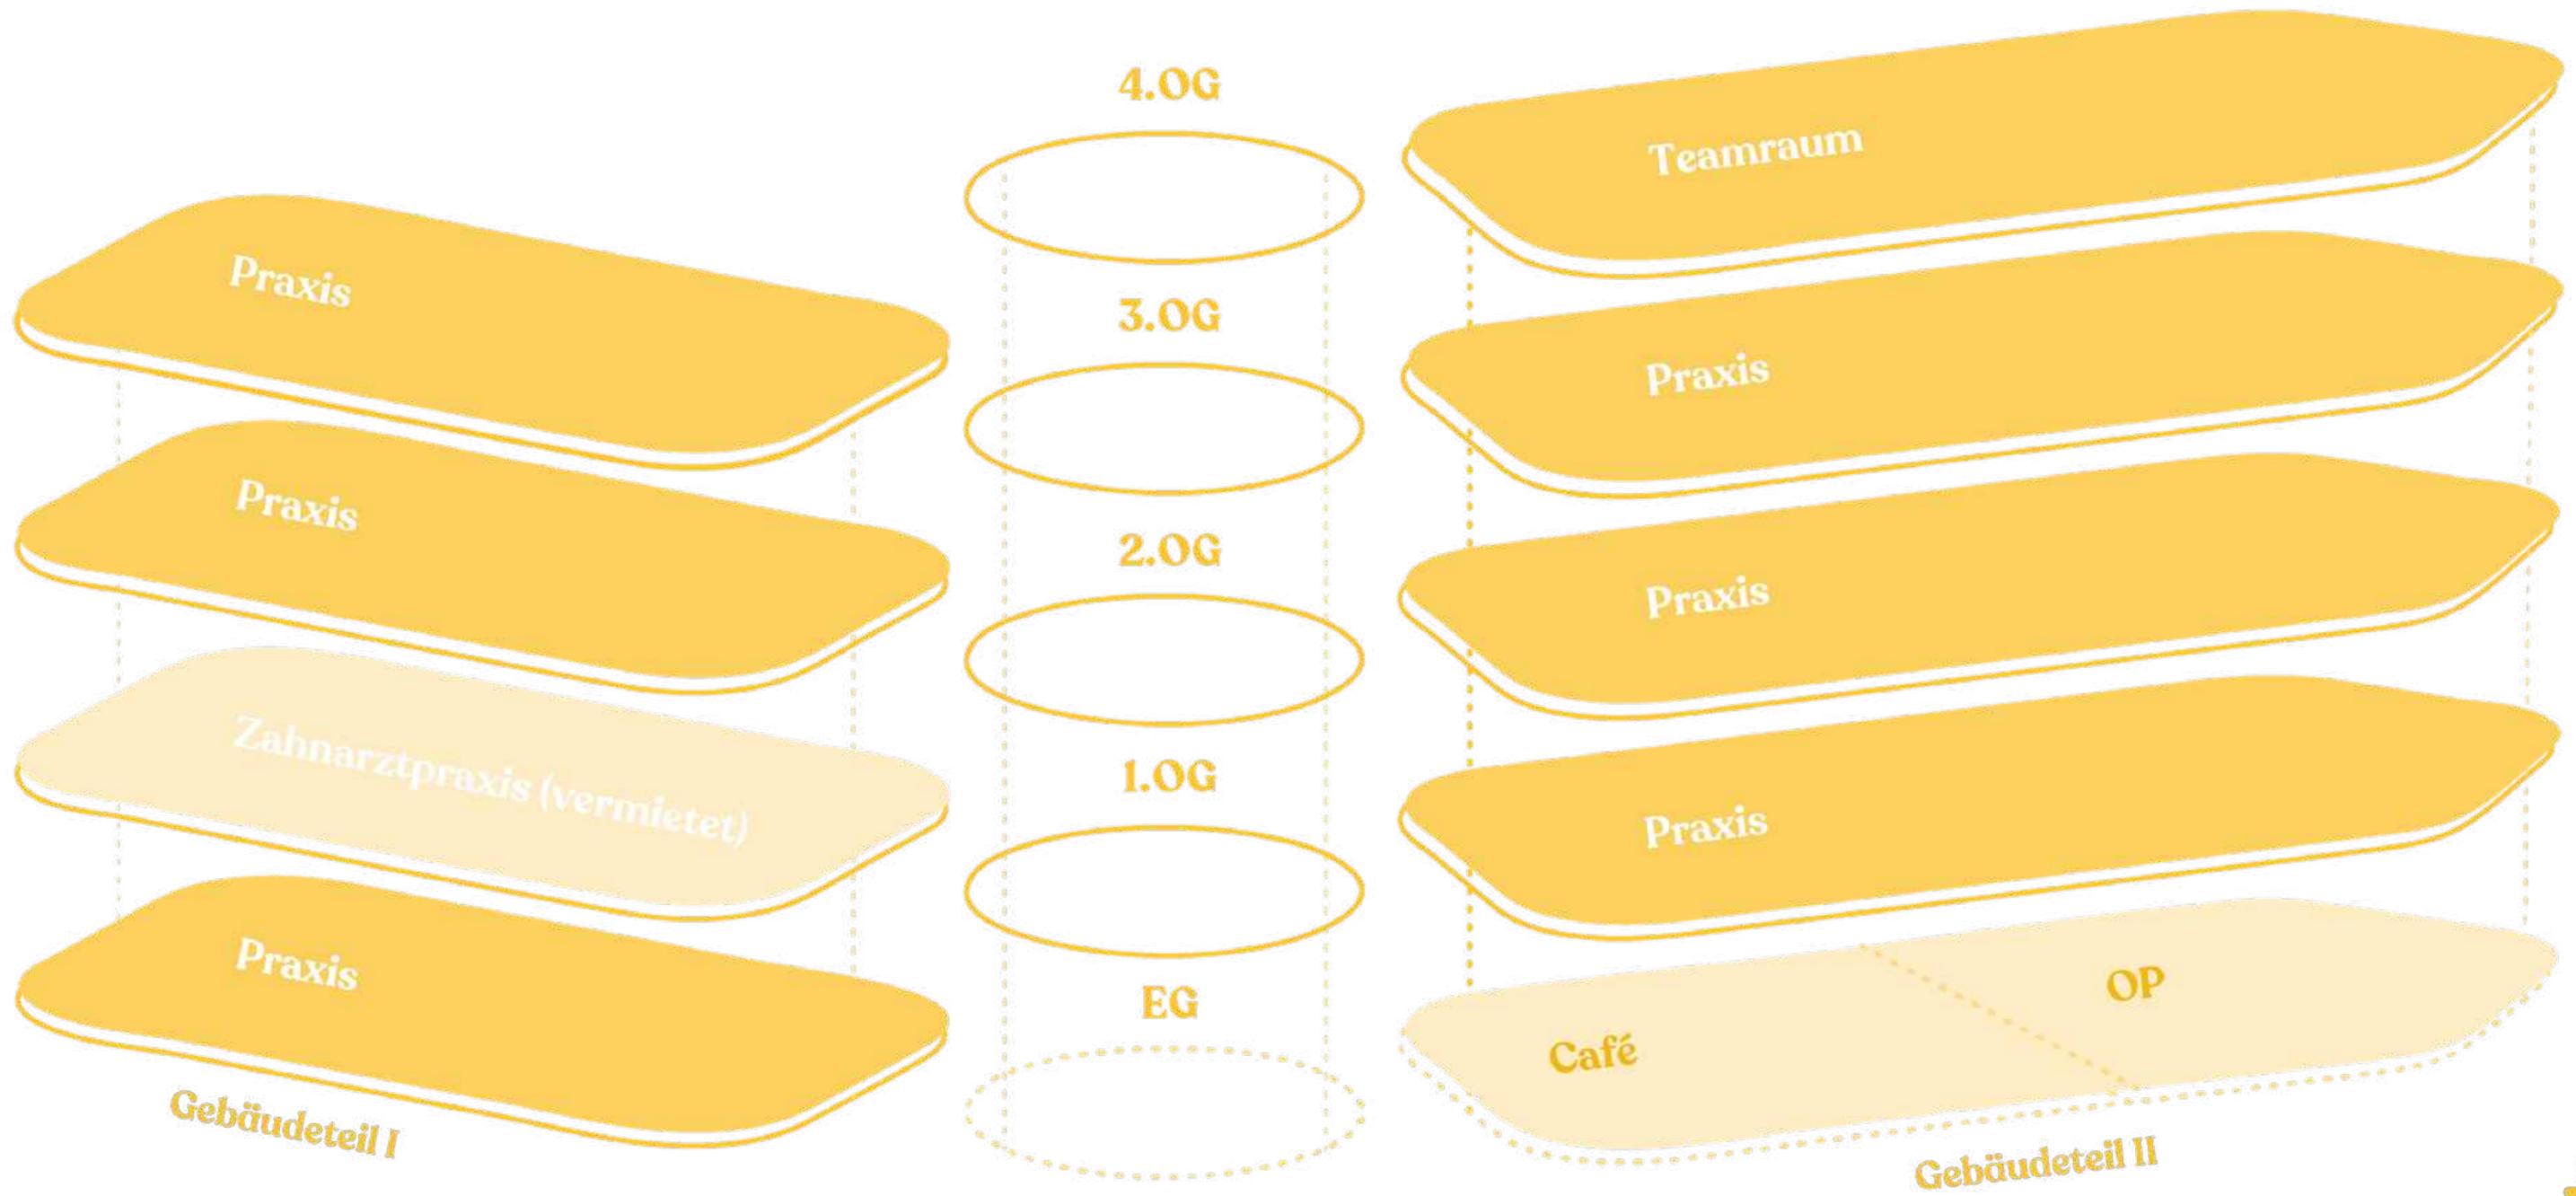

Mietflächen


EG / Gebäudeteil I

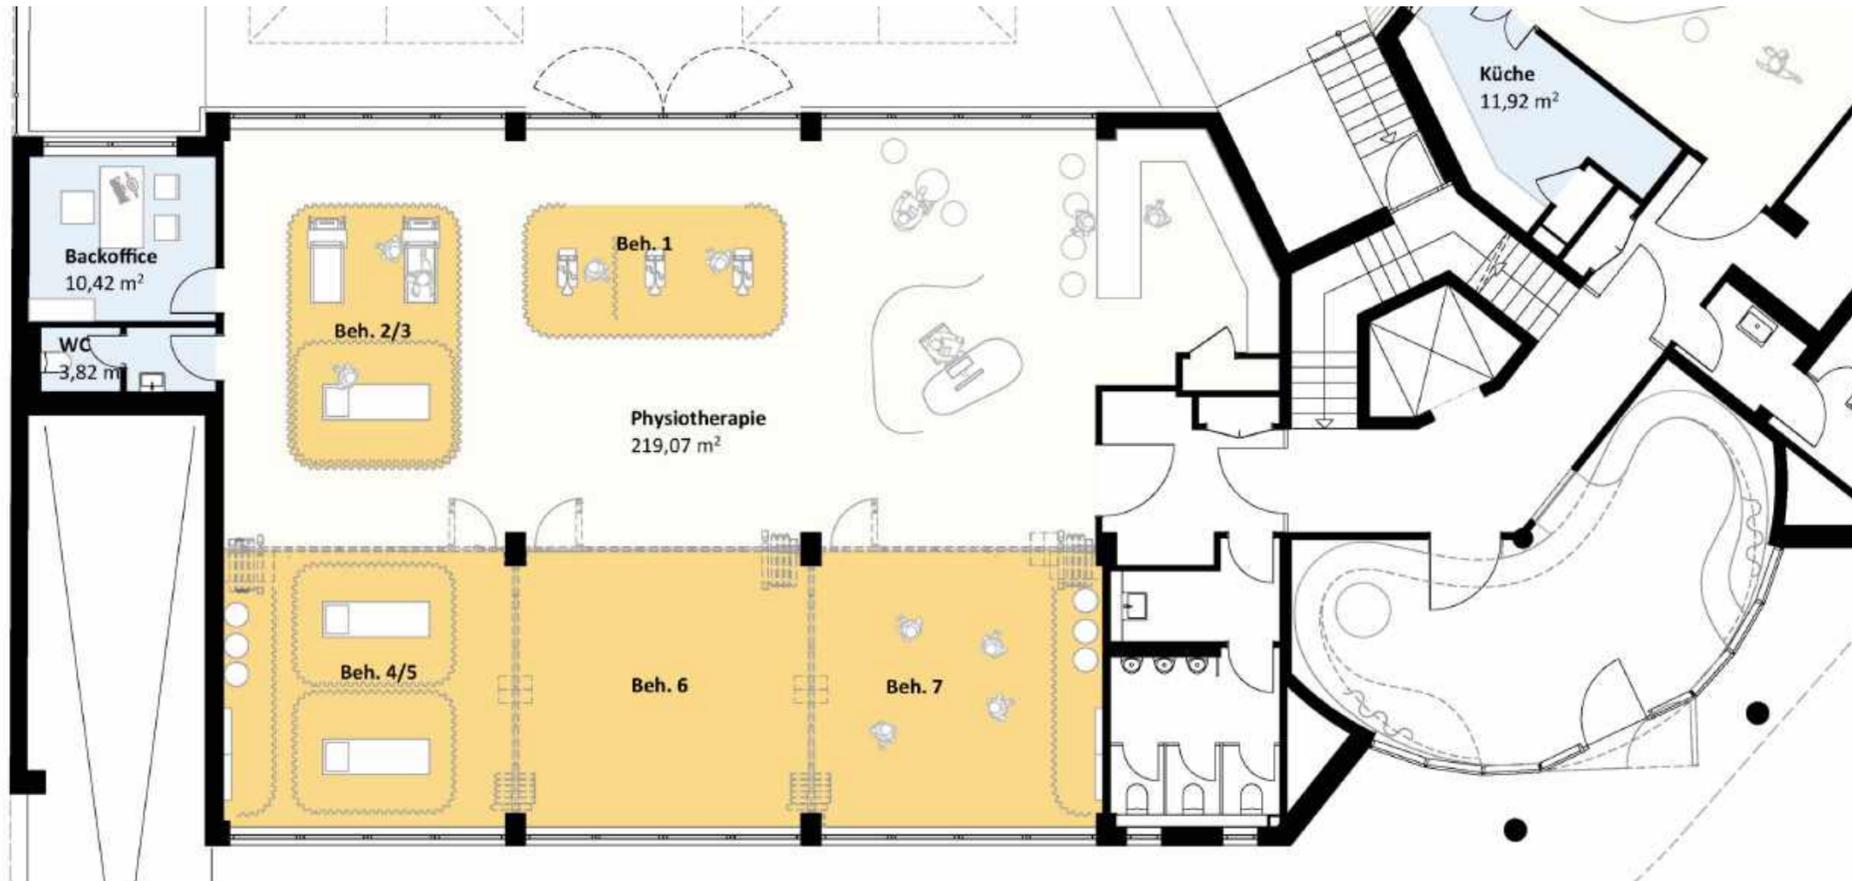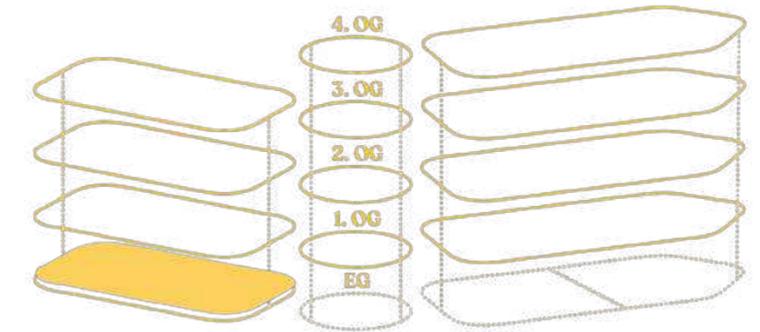

Maßstab 1:100


Die Grundrisse dienen der räumlichen Orientierung. Es kann zu Abweichungen beispielsweise bei der Raumanordnung oder den dargestellten Elementen kommen. Änderungen des Grundrisses bleiben vor Vertragsabschluss vorbehalten.

Leerfläche

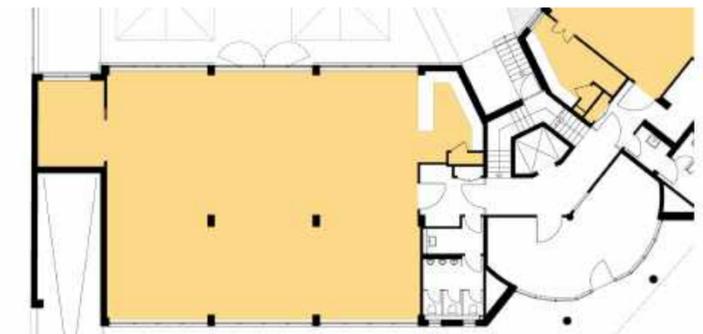

Mietflächen


1. OG / Gebäudeteil I (vermietet)

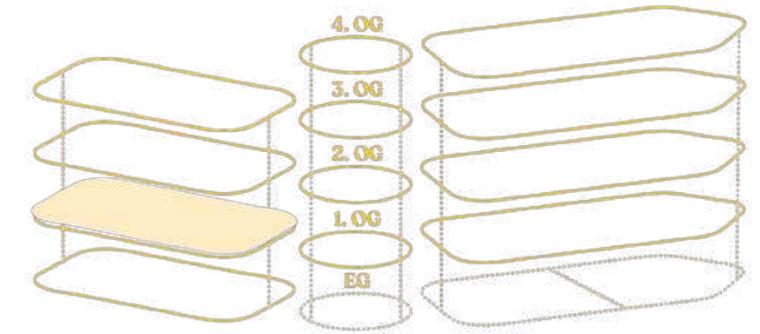

Maßstab 1:100


Die Grundrisse dienen der räumlichen Orientierung. Es kann zu Abweichungen beispielsweise bei der Raumanordnung oder den dargestellten Elementen kommen. Änderungen des Grundrisses bleiben vor Vertragsabschluss vorbehalten.

Leerfläche

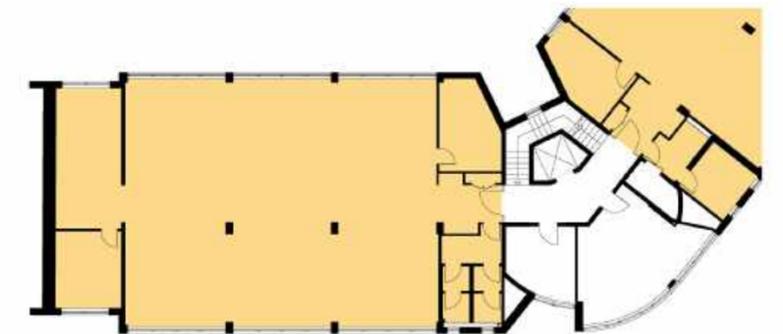

Mietflächen


2. OG / Gebäudeteil I

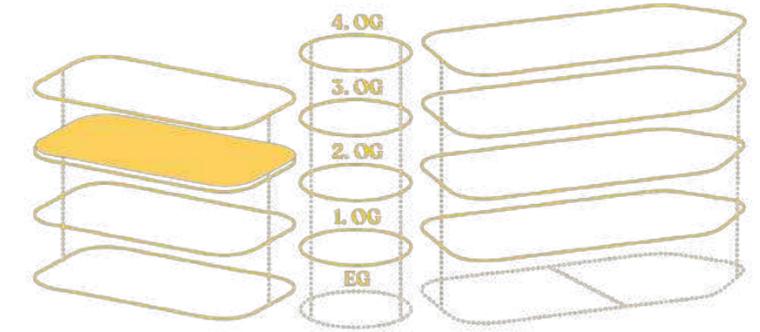

Maßstab 1:100


Die Grundrisse dienen der räumlichen Orientierung. Es kann zu Abweichungen beispielsweise bei der Raumanordnung oder den dargestellten Elementen kommen. Änderungen des Grundrisses bleiben vor Vertragsabschluss vorbehalten.

Leerfläche

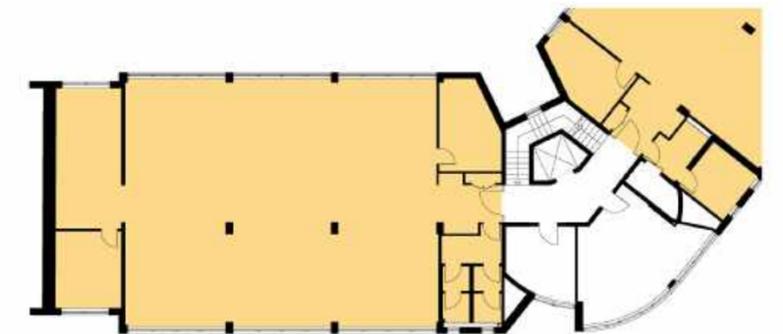

Mietflächen


3. OG / Gebäudeteil I

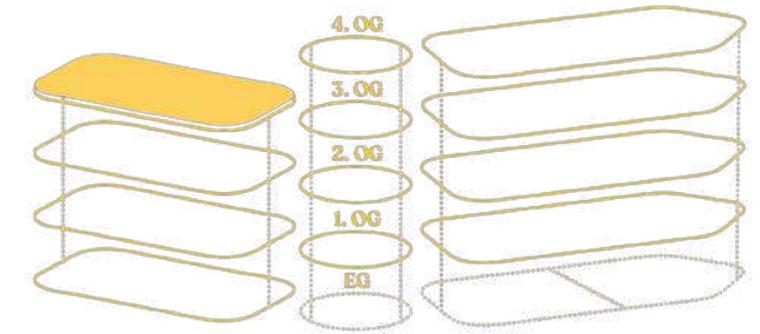

Maßstab 1:100

Die Grundrisse dienen der räumlichen Orientierung. Es kann zu Abweichungen beispielsweise bei der Raumanordnung oder den dargestellten Elementen kommen. Änderungen des Grundrisses bleiben vor Vertragsabschluss vorbehalten.

Leerfläche

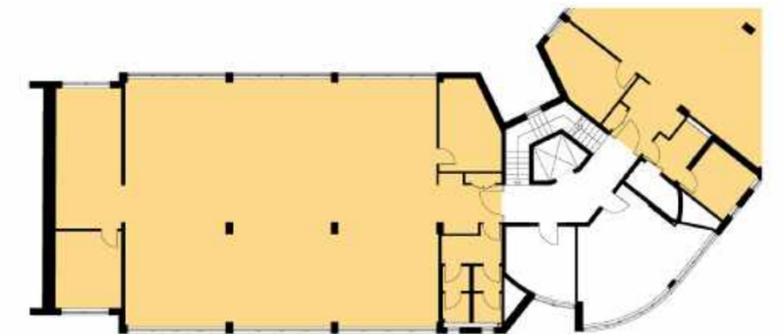


Mietflächen

EG / Gebäudeteil II / Café



Maßstab 1:100

Die Grundrisse dienen der räumlichen Orientierung. Es kann zu Abweichungen beispielsweise bei der Raumanordnung oder den dargestellten Elementen kommen. Änderungen des Grundrisses bleiben vor Vertragsabschluss vorbehalten.

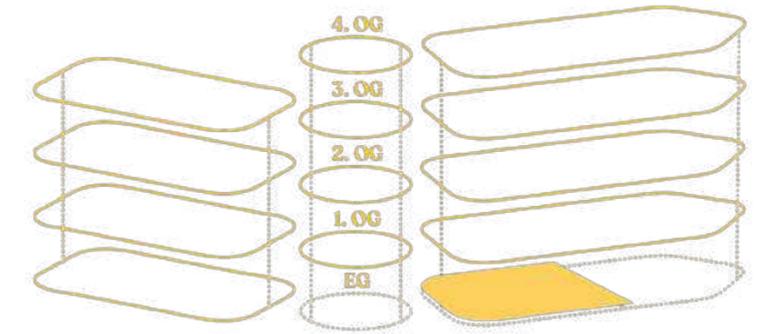


Leerfläche



Mietflächen


EG / Gebäudeteil II / OP

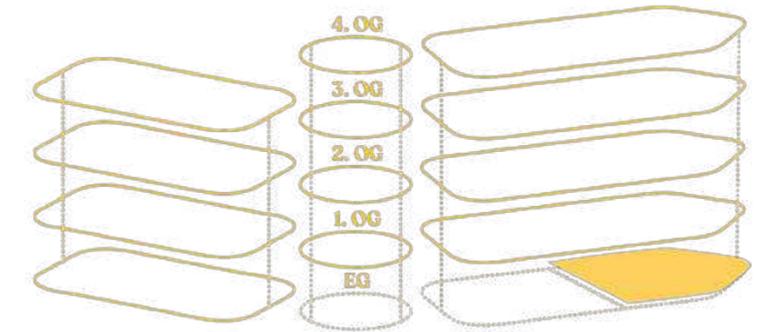

Maßstab 1:100


Die Grundrisse dienen der räumlichen Orientierung. Es kann zu Abweichungen beispielsweise bei der Raumanordnung oder den dargestellten Elementen kommen. Änderungen des Grundrisses bleiben vor Vertragsabschluss vorbehalten.

Leerfläche

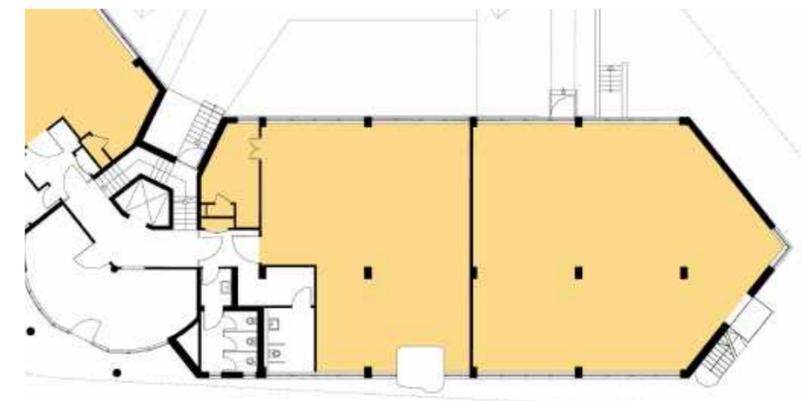

Mietflächen


1. OG / Gebäudeteil II

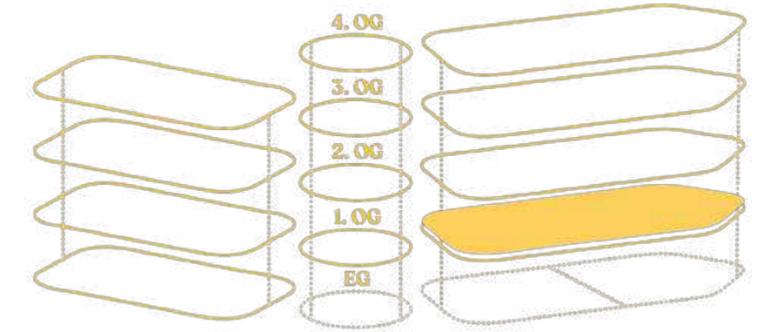

Maßstab 1:100


Die Grundrisse dienen der räumlichen Orientierung. Es kann zu Abweichungen beispielsweise bei der Raumanordnung oder den dargestellten Elementen kommen. Änderungen des Grundrisses bleiben vor Vertragsabschluss vorbehalten.

Leerfläche

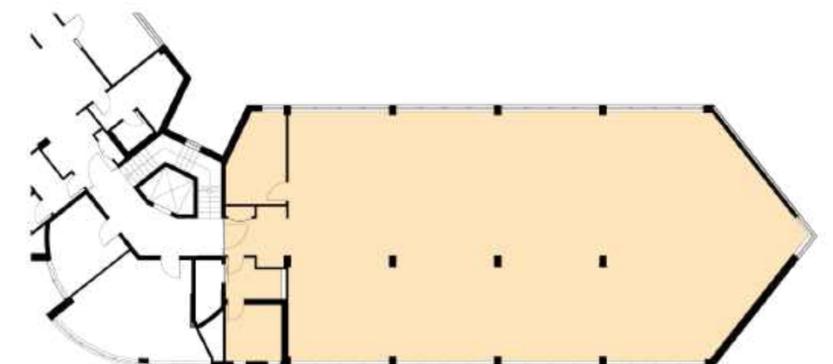

Mietflächen


2. OG / Gebäudeteil II

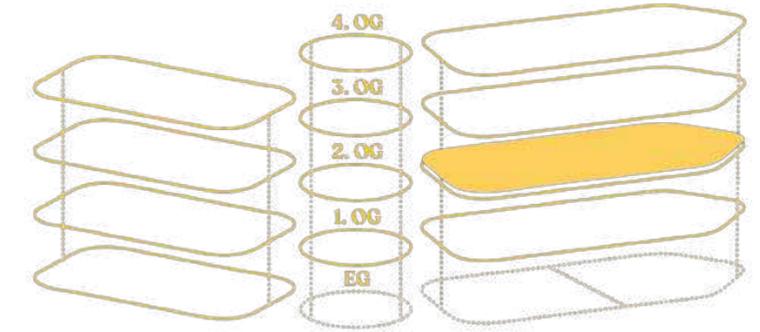

Maßstab 1:100


Die Grundrisse dienen der räumlichen Orientierung. Es kann zu Abweichungen beispielsweise bei der Raumanordnung oder den dargestellten Elementen kommen. Änderungen des Grundrisses bleiben vor Vertragsabschluss vorbehalten.

Leerfläche

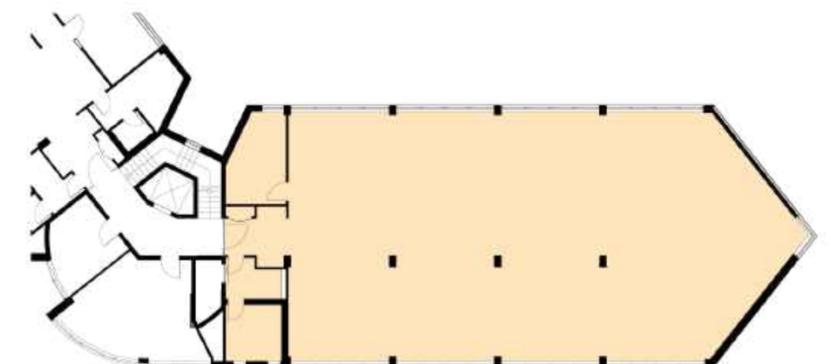

Mietflächen


3. OG / Gebäudeteil II

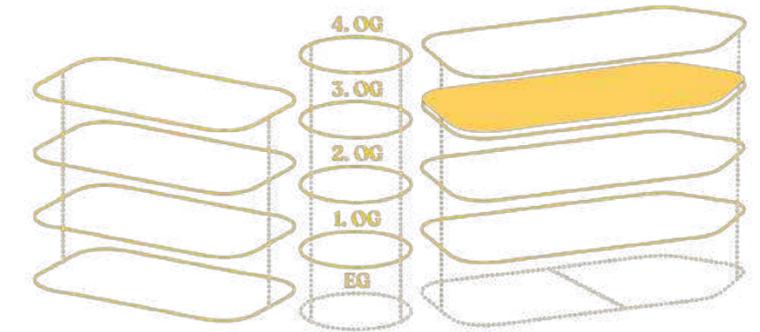

Maßstab 1:100



Die Grundrisse dienen der räumlichen Orientierung. Es kann zu Abweichungen beispielsweise bei der Raumanordnung oder den dargestellten Elementen kommen. Änderungen des Grundrisses bleiben vor Vertragsabschluss vorbehalten.

Leerfläche

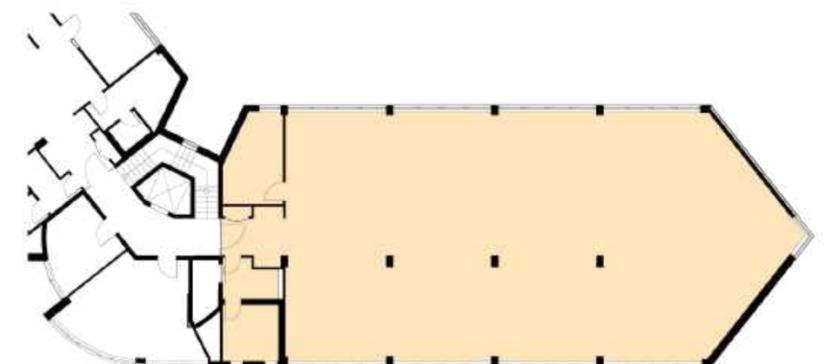

Mietflächen


4. OG / Gebäudeteil II / Teamraum

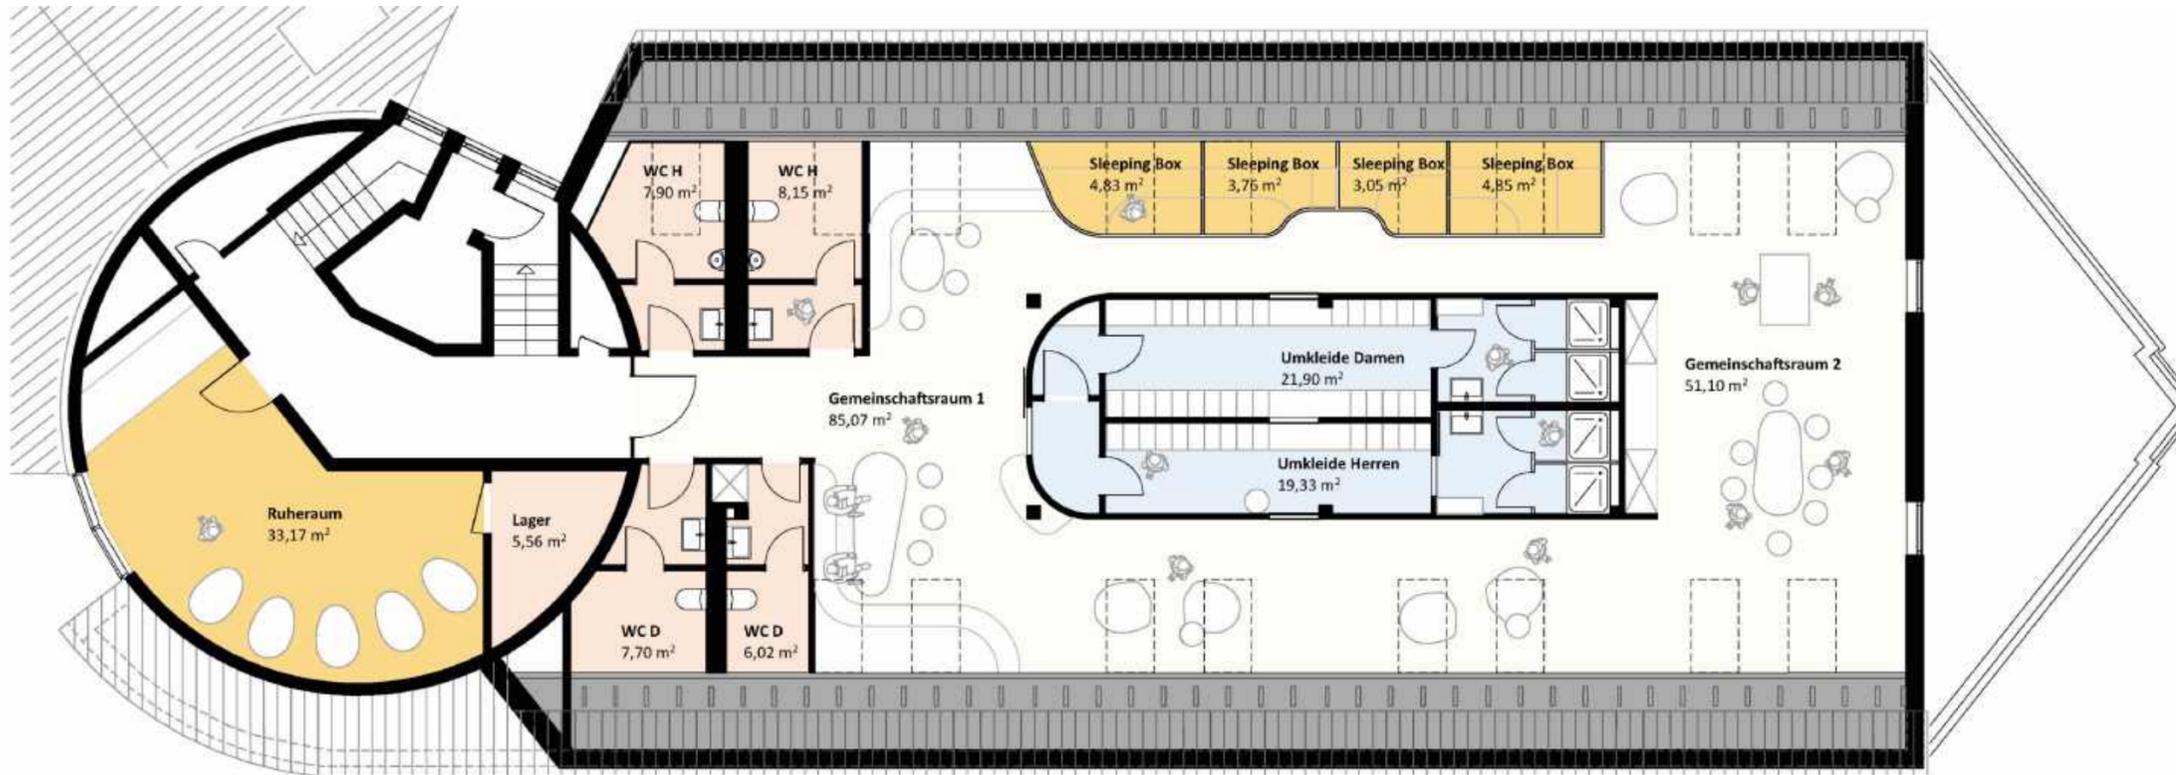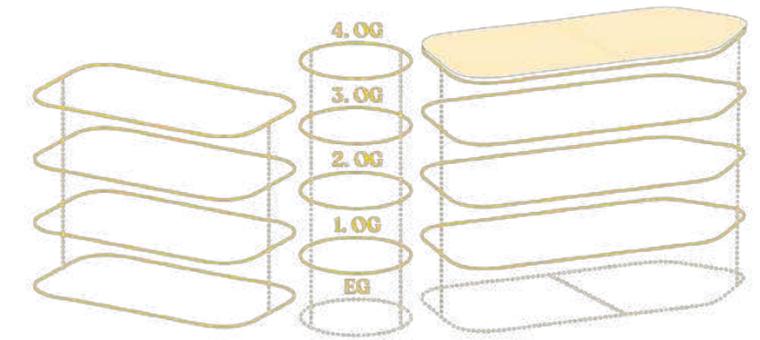

Maßstab 1:100

Die Grundrisse dienen der räumlichen Orientierung. Es kann zu Abweichungen beispielsweise bei der Raumanordnung oder den dargestellten Elementen kommen. Änderungen des Grundrisses bleiben vor Vertragsabschluss vorbehalten.

Leerfläche

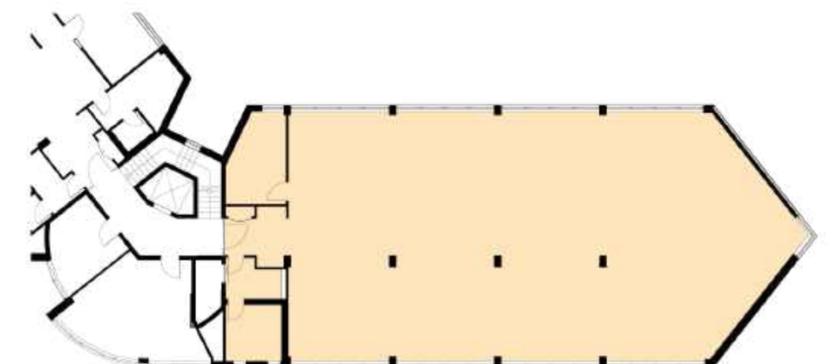

wellbeing.



Kontakt

Wir freuen uns Sie kennenzulernen

Emilia Hantel

Ansprechpartnerin

Mobil: +49 (0) 151 / 72 22 30 63

E-Mail: patrick.smague@gnome.immo

www.wellbeing-bonn.de